



# Piano Rialzato Interno 1

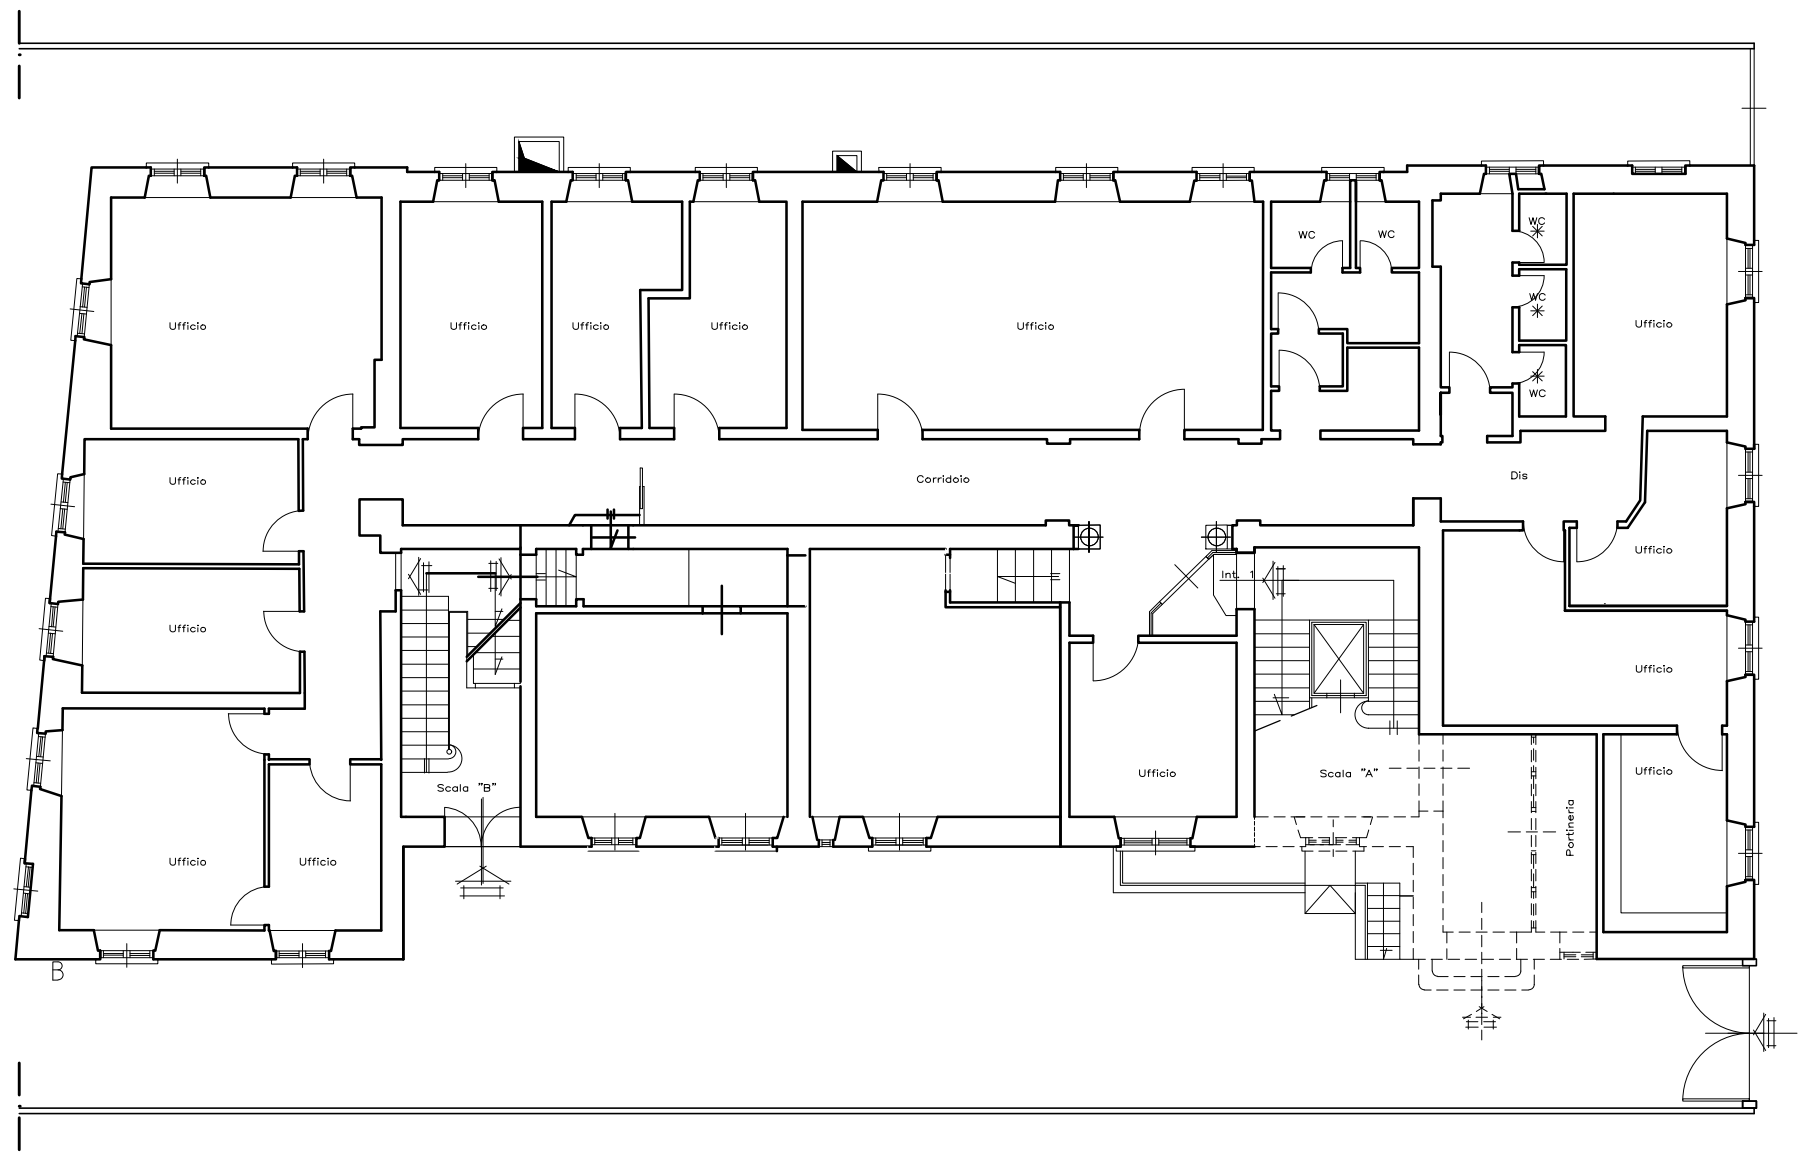

LATO VERSO VIA PO

# Piano seminterrato

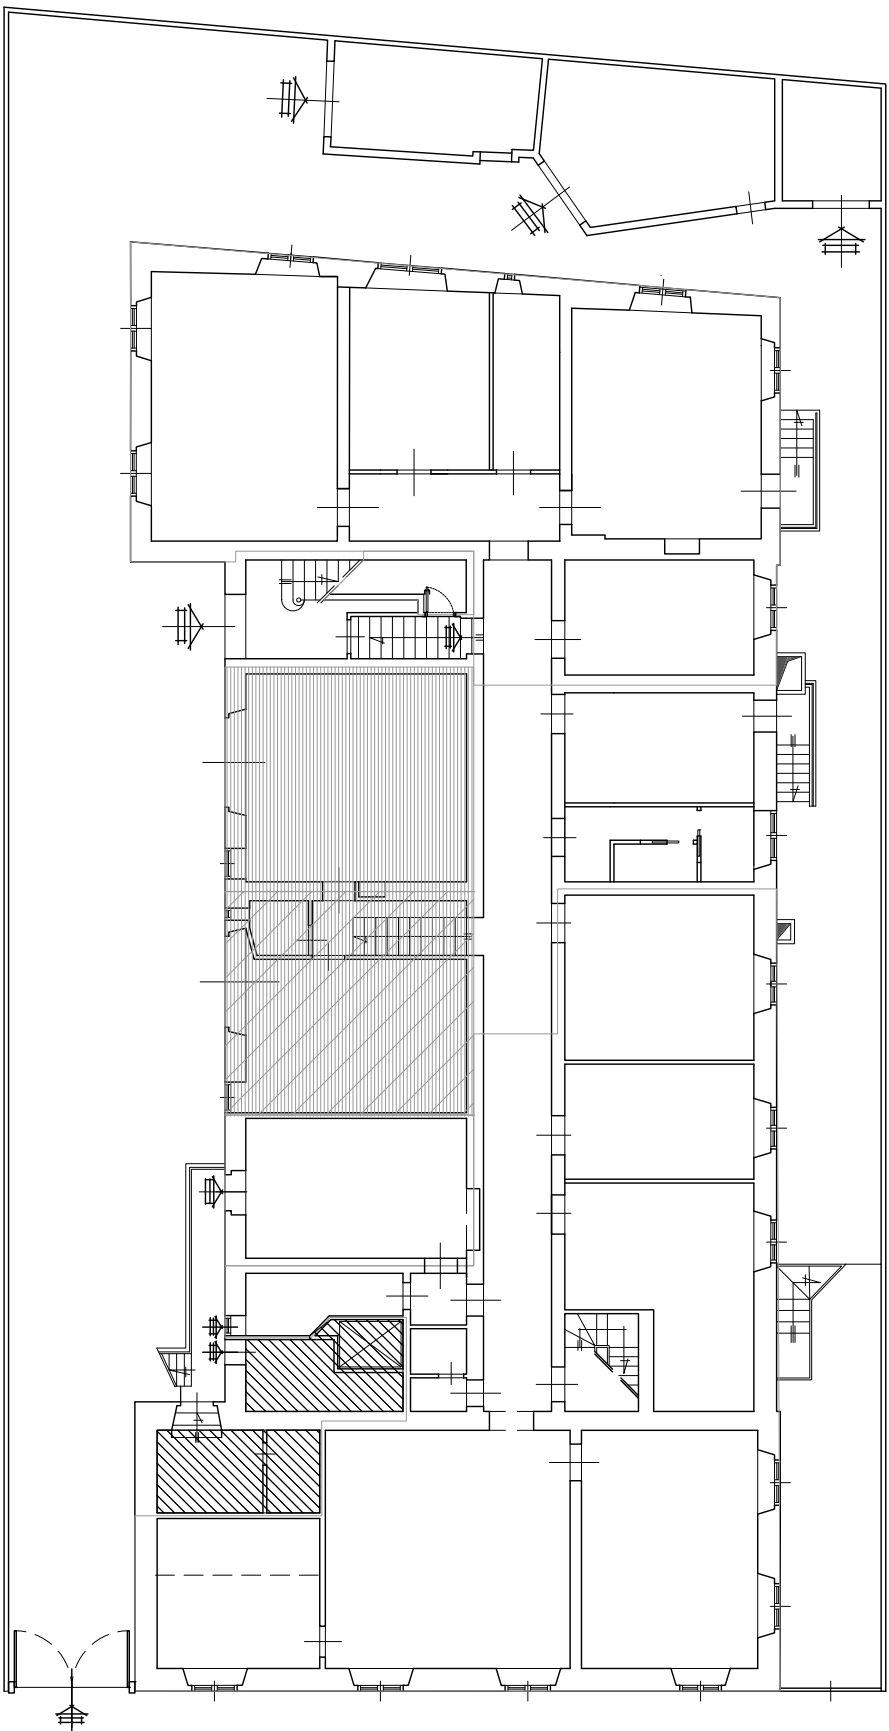

LEGENDA



Porzione al piano terra da non considerare



Porzione al seminterrato condominiali

SCALA 1:100

L A T O   V E R S O   V I A   P O